


地下1階平面図 S=1:100

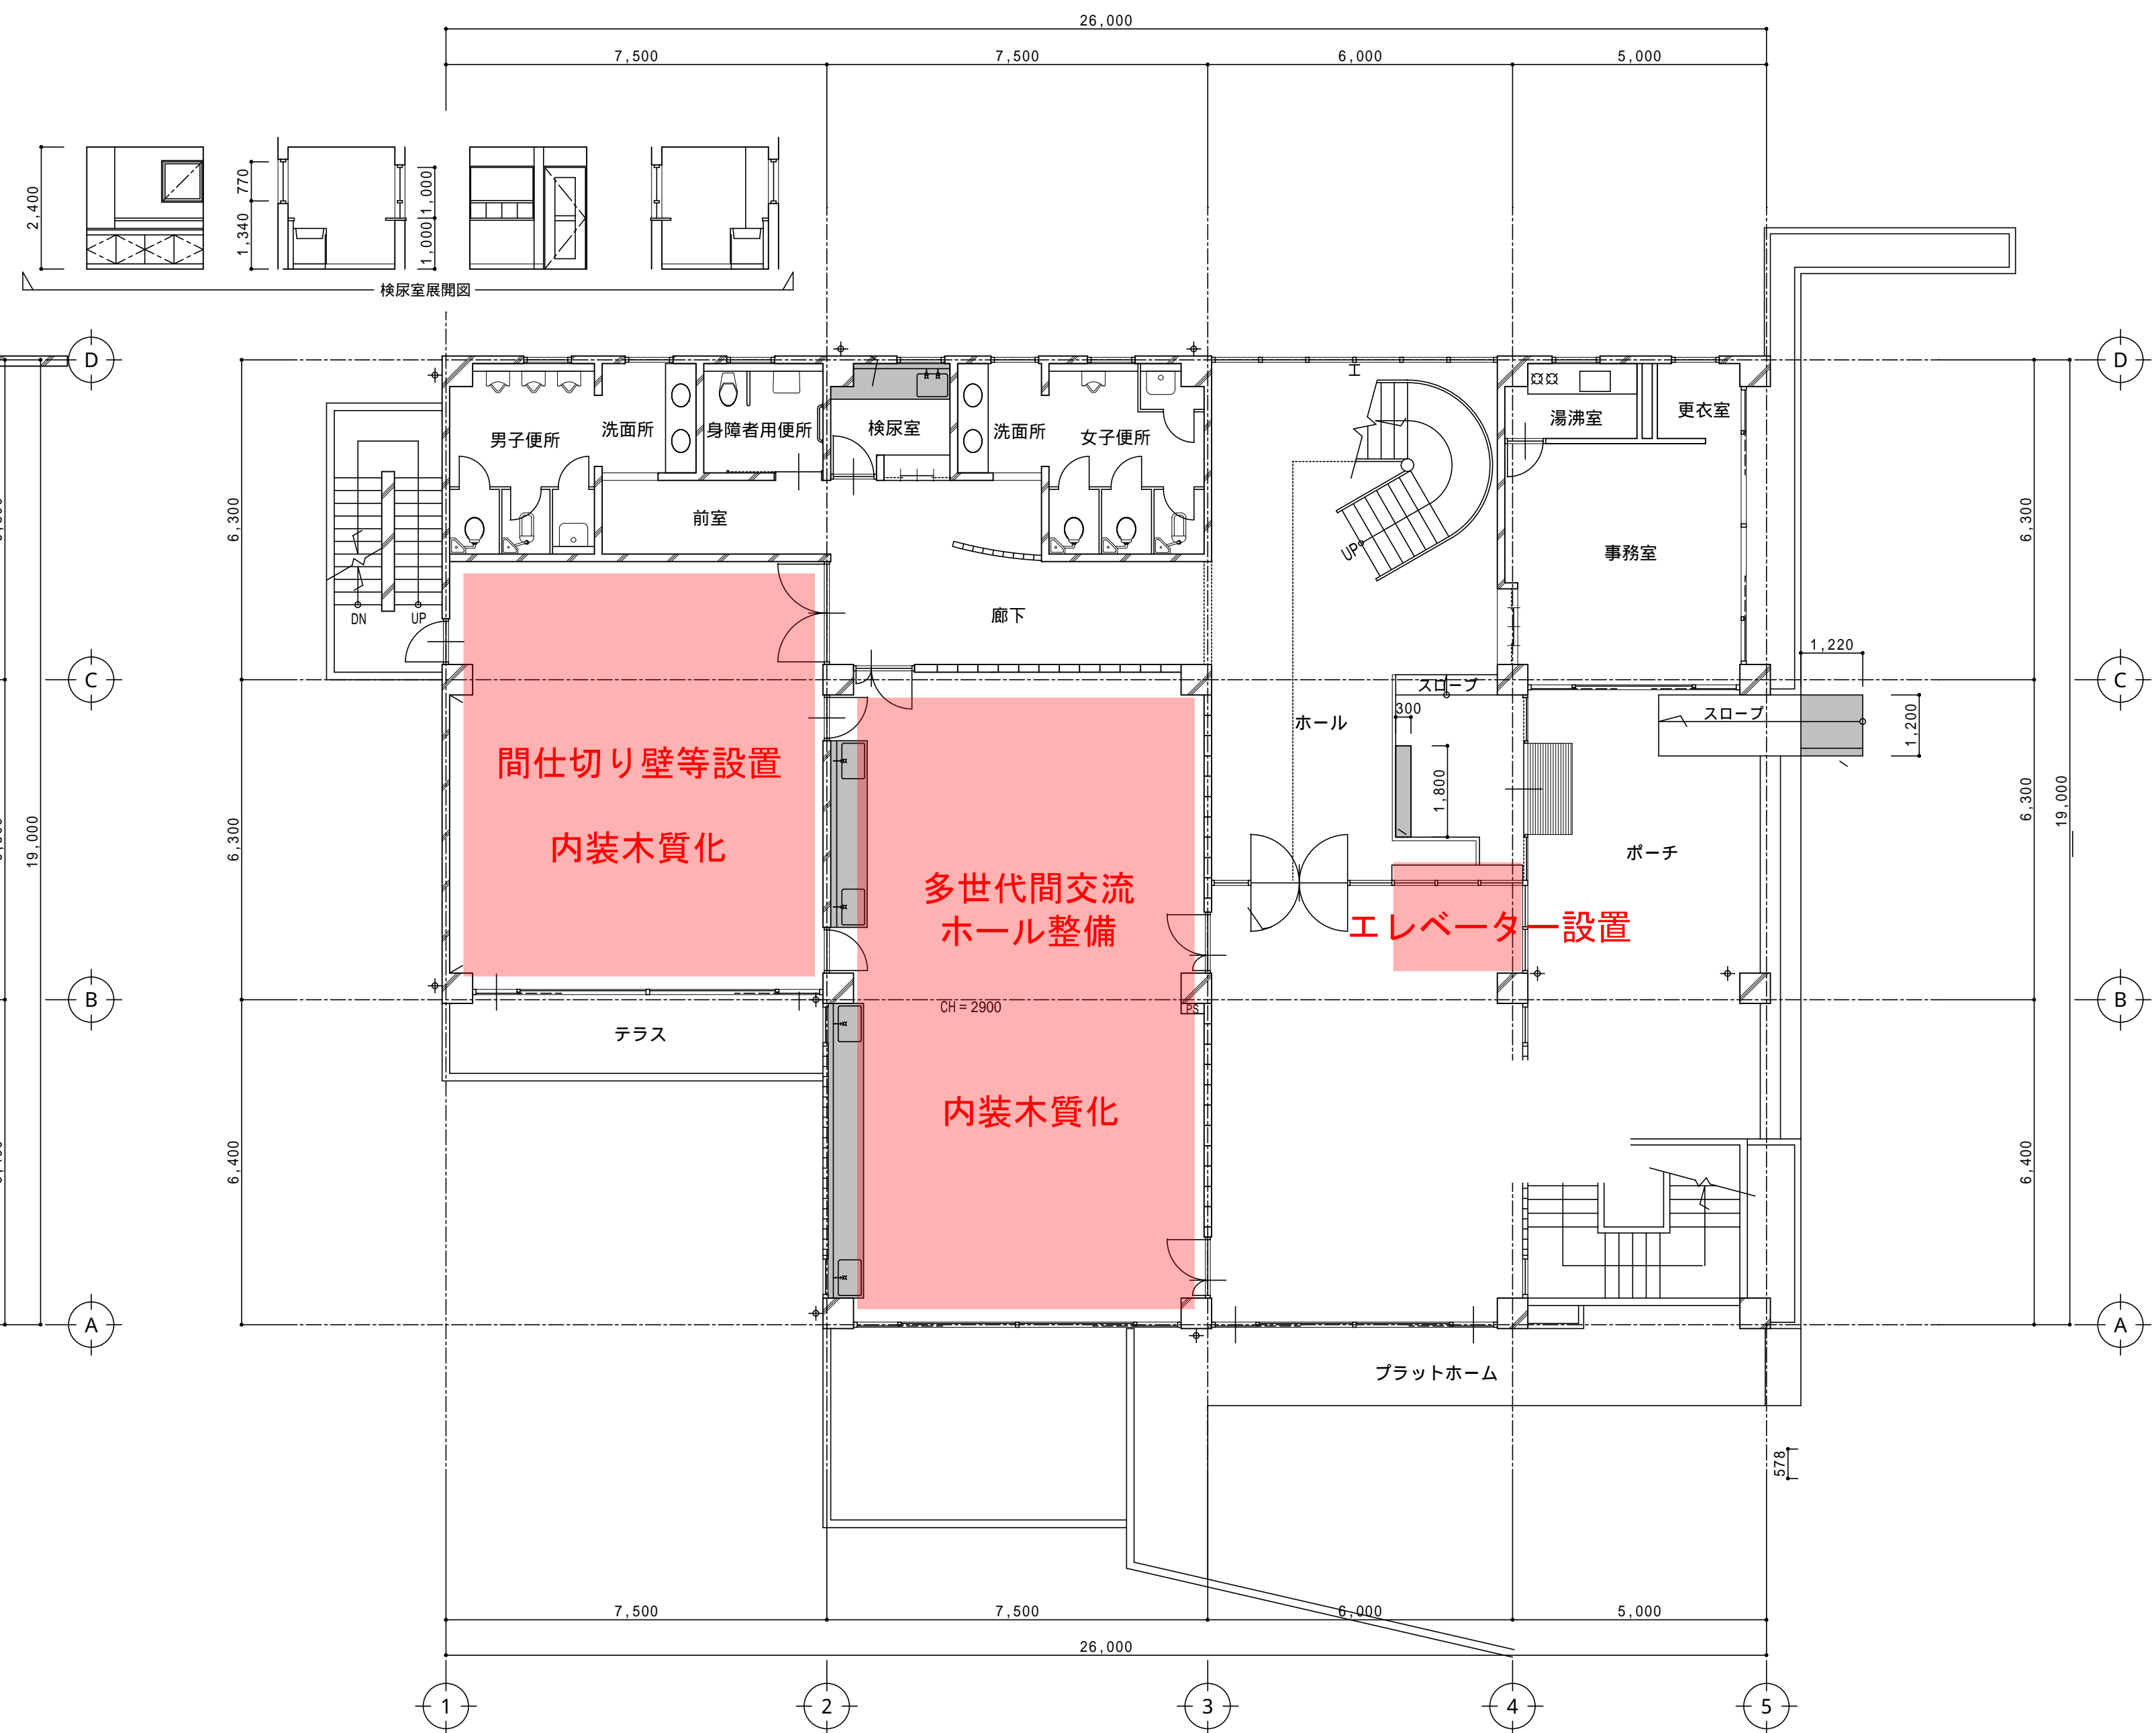

1階平面図 S=1:100


- その他工事
- ・一部内装木質化
 - ・浄化槽設置
 - ・空調設備更新
 - ・水道施設改修
 - ・バリアフリー化など

設計部長				

図面名	地下1階平面図・1階平面図	図面種別	A
		図面番号	002
縮尺	S=1/100 (A3版 50%縮小)		



2階平面図 S=1:100

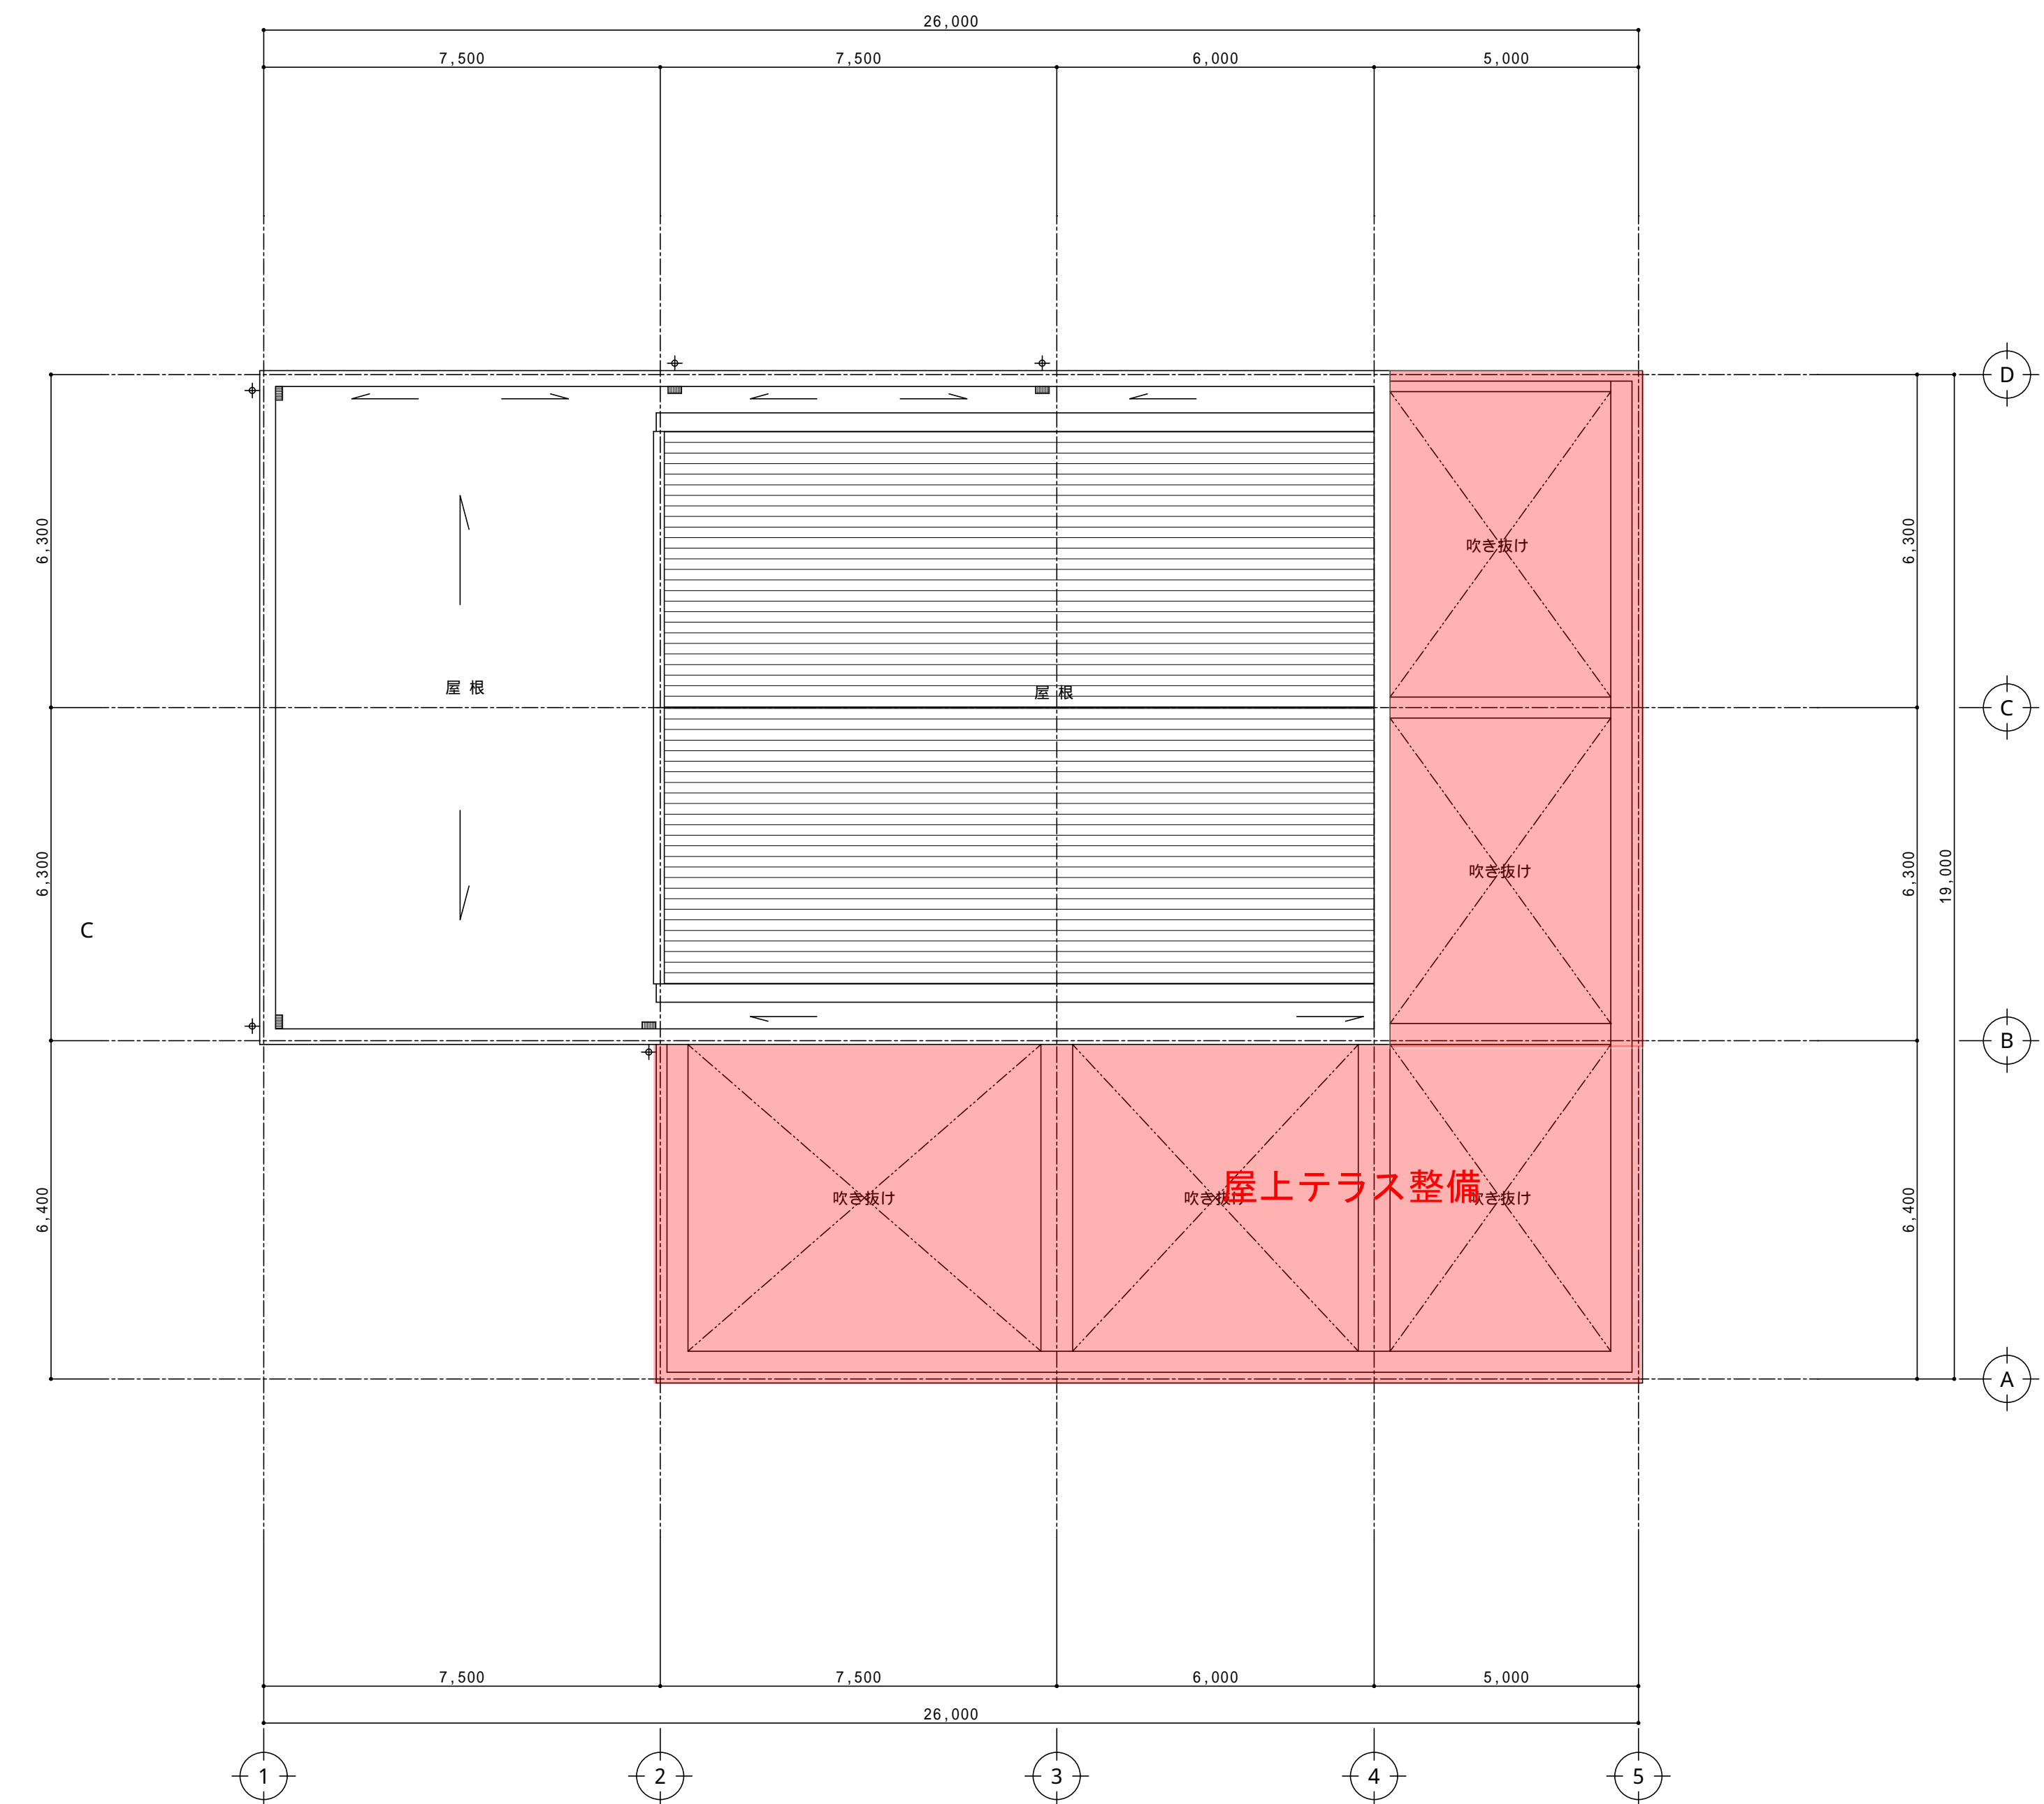

屋根伏図 S=1:100

--	--	--	--