

計画平面図

埼玉県比企郡ときがわ町大字玉川4216-1・4232・4219-1




地番	① 4216-1	
測点	X _n	Y _n
79-408	1787.426	-48424.229
79-407	1776.012	-48410.087
79-406	1758.829	-48393.800
79-405	1754.446	-48396.911
77-177	1740.570	-48375.279
77-176	1740.042	-48374.328
79-404	1725.847	-48382.846
79-293	1756.512	-48423.454
79-292	1785.344	-48433.827
77-158	1774.872	-48429.789
C-8325	1780.446	-48427.358
77-360	1783.252	-48426.135
合計	2586.741288	
合計面積	1293.3706440	
地積	1293.37	

地番	② 4232	
測点	X _n	Y _n
79-293	1756.512	-48423.454
79-404	1725.847	-48382.846
79-403	1718.787	-48369.818
79-294	1700.082	-48382.912
77-213	1707.278	-48392.385
79-281	1706.562	-48394.096
79-283	1716.124	-48402.547
79-284	-1711.138	-48409.918
79-290	1720.287	-48415.802
77-357	1745.279	-48429.922
77-158	1746.565	-48430.649
79-409	1753.032	-48425.921
合計	2738.710686	
合計面積	1369.3553430	
地積	1369.35	

地番	③ 4219-1	
測点	X _n	Y _n
77-153	1746.069	-48439.224
77-357	1745.279	-48429.922
77-290	1720.287	-48415.802
79-289	1707.700	-48433.845
77-151	1709.857	-48433.361
77-353	1714.790	-48433.042
77-354	1719.729	-48433.097
77-355	1724.738	-48434.134
77-356	1739.359	-48437.617
77-152	1743.692	-48438.831
合計	879.540894	
合計面積	439.7704470	
地積	439.77	

凡例	
□	石杭
田	コンクリート杭
■	プラスチック杭
■	金属標
◎	金属鉋
○	木杭・計算点


縦断図

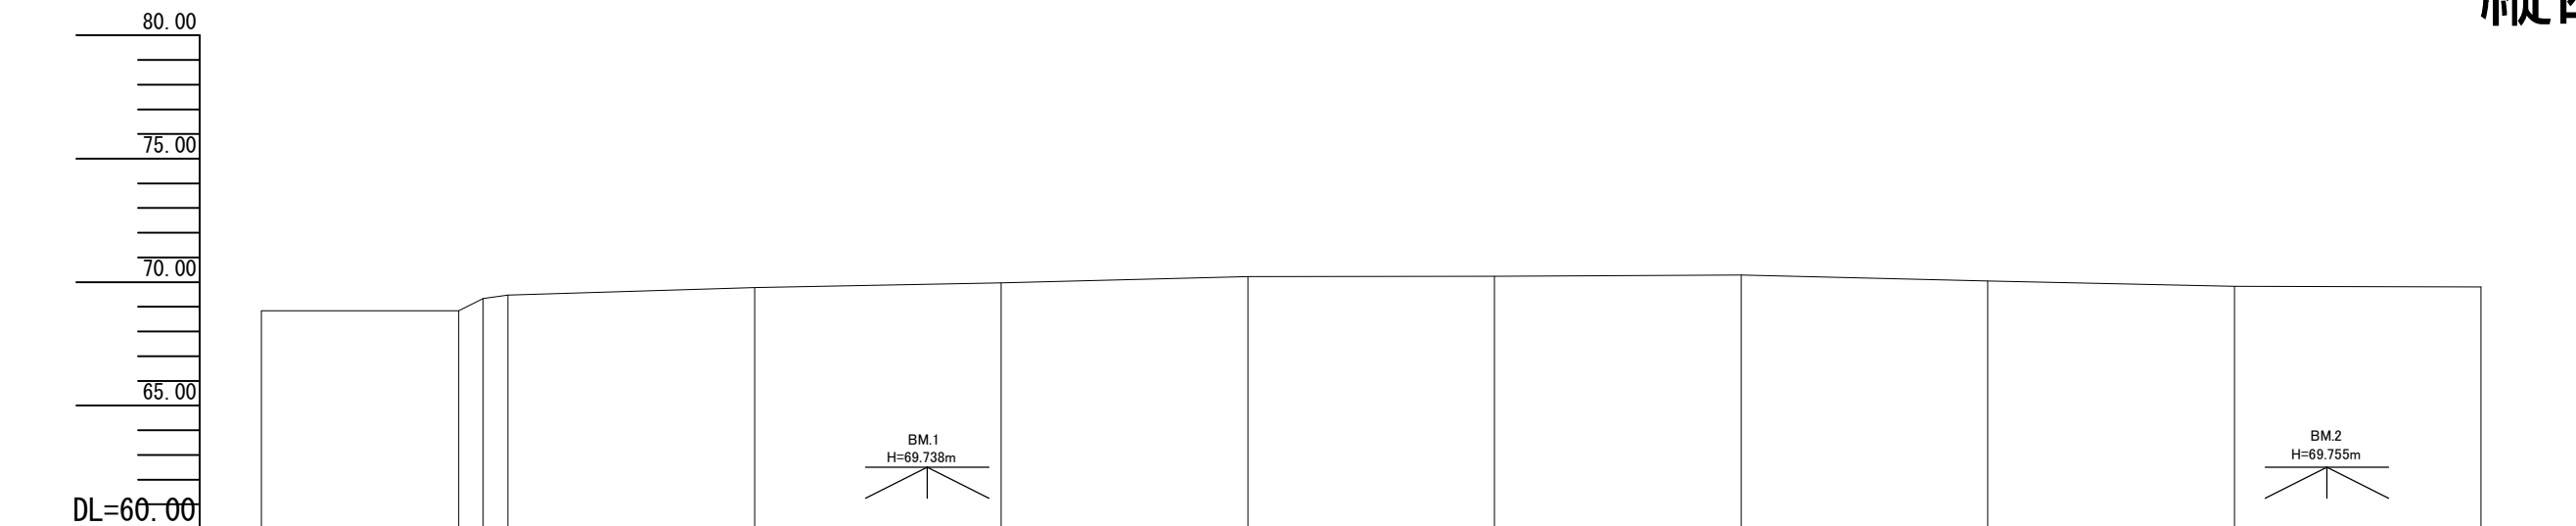

勾配												
盛土												
切土												
計画高												
地盤高	68.84	68.84	69.33	69.48	69.78	69.97	70.23	70.24	70.29	70.05	69.83	69.80
追加距離	0.00	8.00	9.00	10.00	20.00	30.00	40.00	50.00	60.00	70.00	80.00	90.00
単距離	0.00	8.00	1.00	1.00	10.00	10.00	10.00	10.00	10.00	10.00	10.00	10.00
測点	NO. 0	NO. 1		NO. 2	NO. 3	NO. 4	NO. 5	NO. 6	NO. 7	NO. 8		
曲線												
片勾配												

1 : 300
1 : 300

横断図

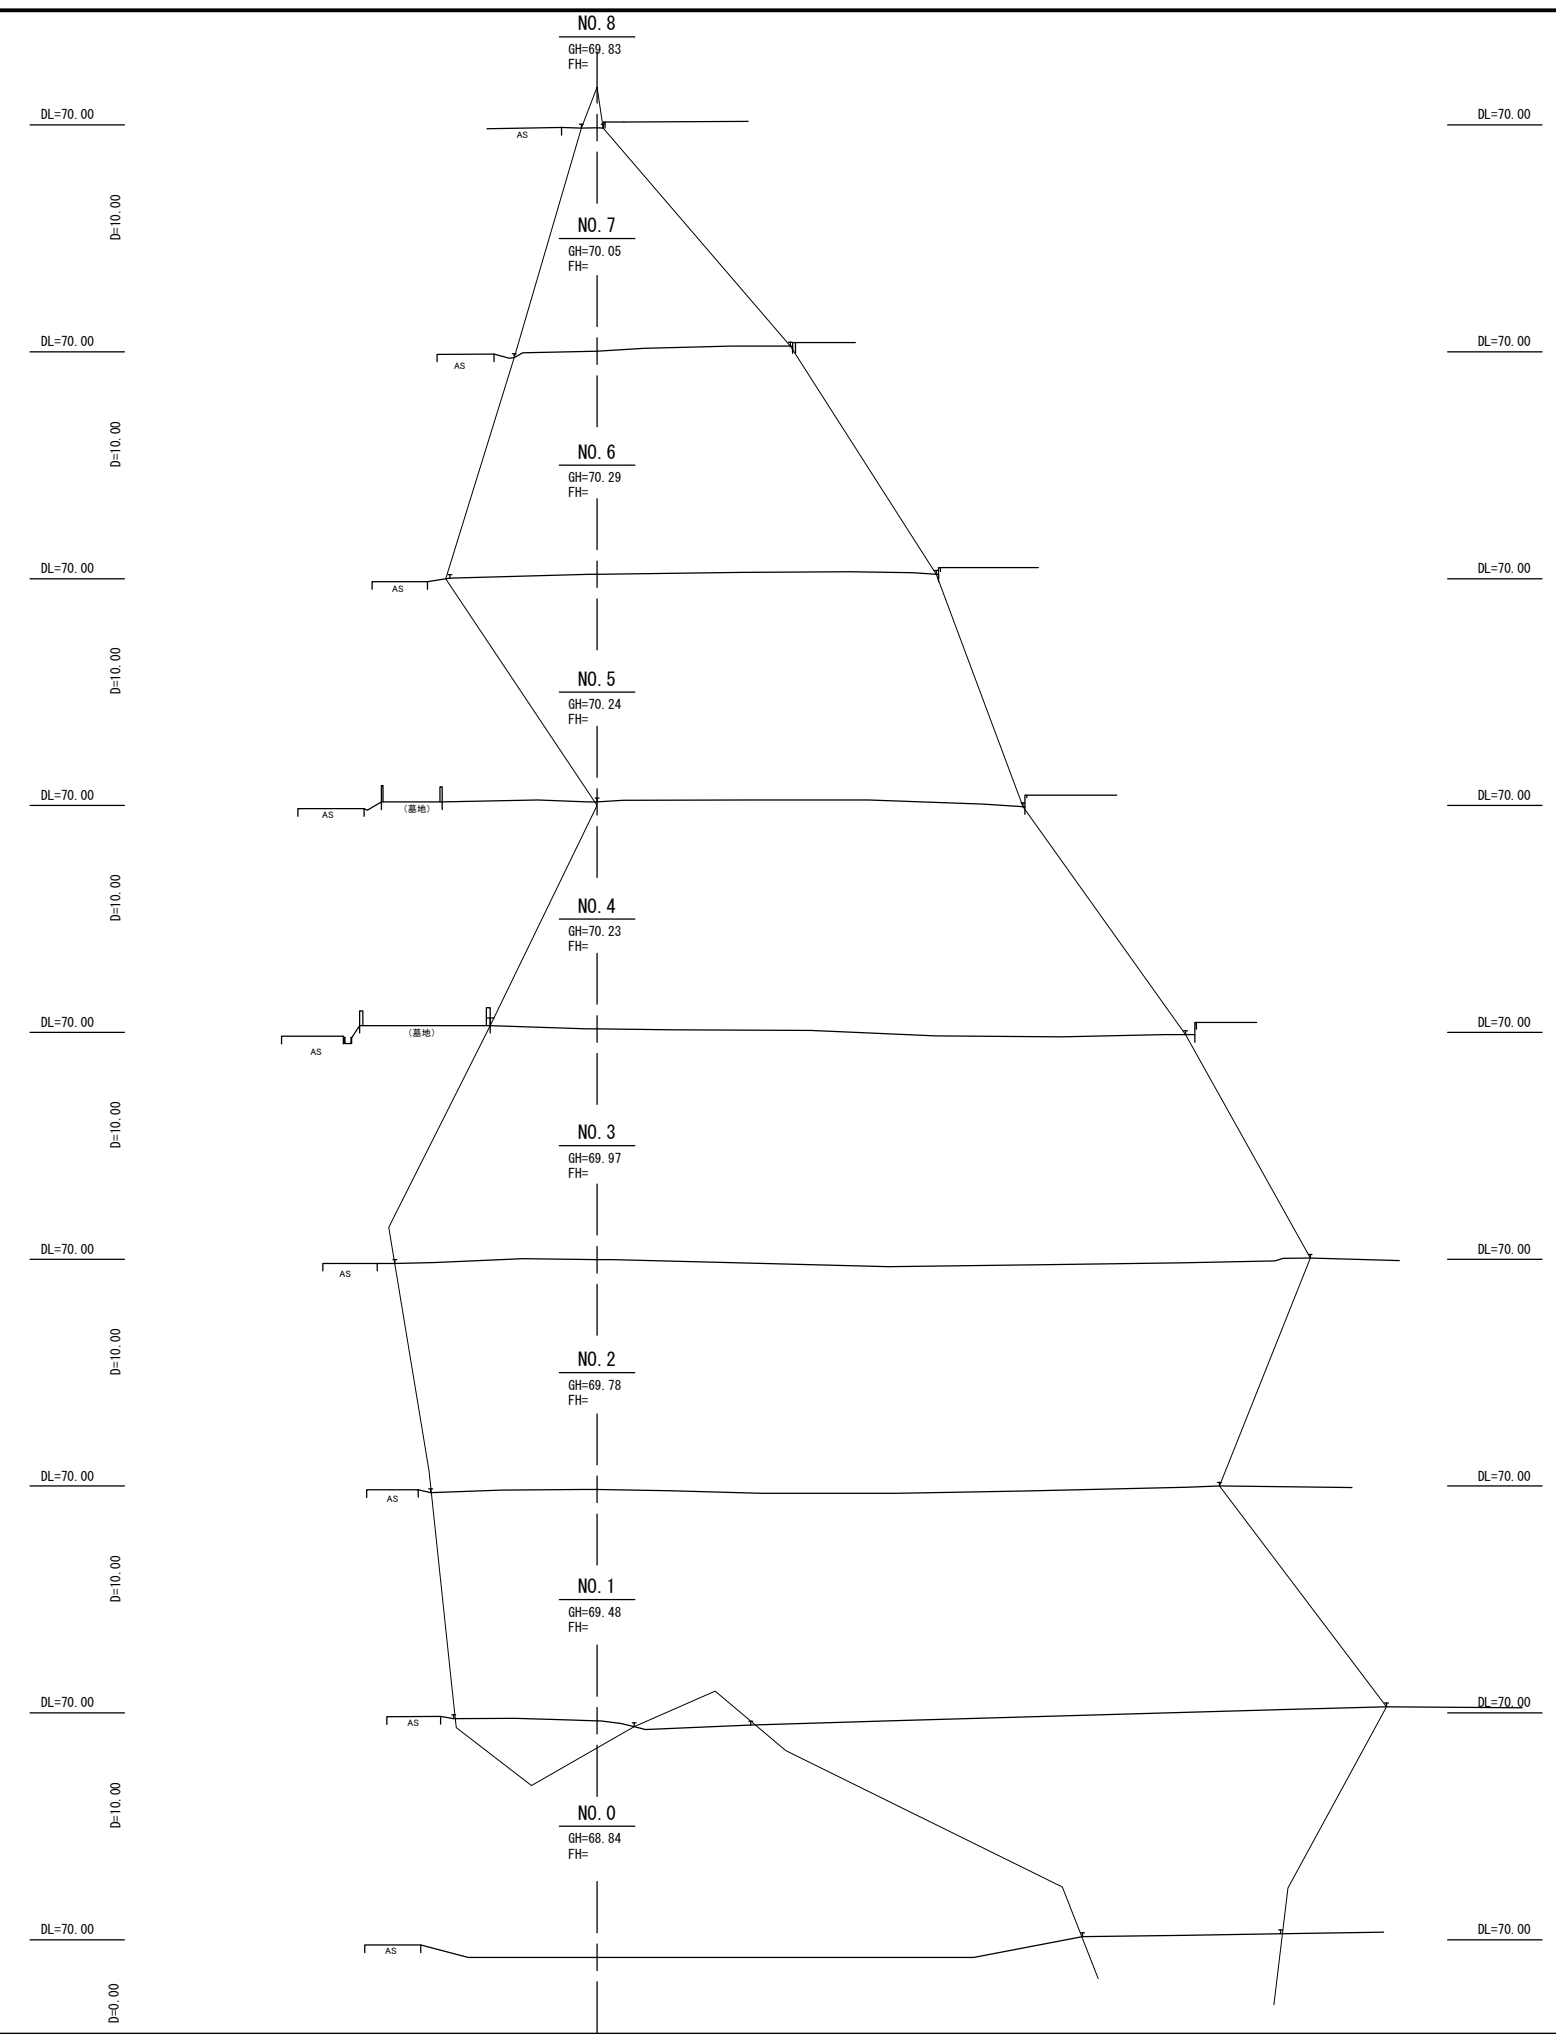

注 項 目 詳 細 説 明					承認	検図	製図	工事名	図番
					23/ /	23/ /	23/04/14	ときがわ1ソーラーウェイ	E-**
								図面名	縮尺
								現況横断図	1/500 (A3)