


慈光寺僧坊跡群現況図

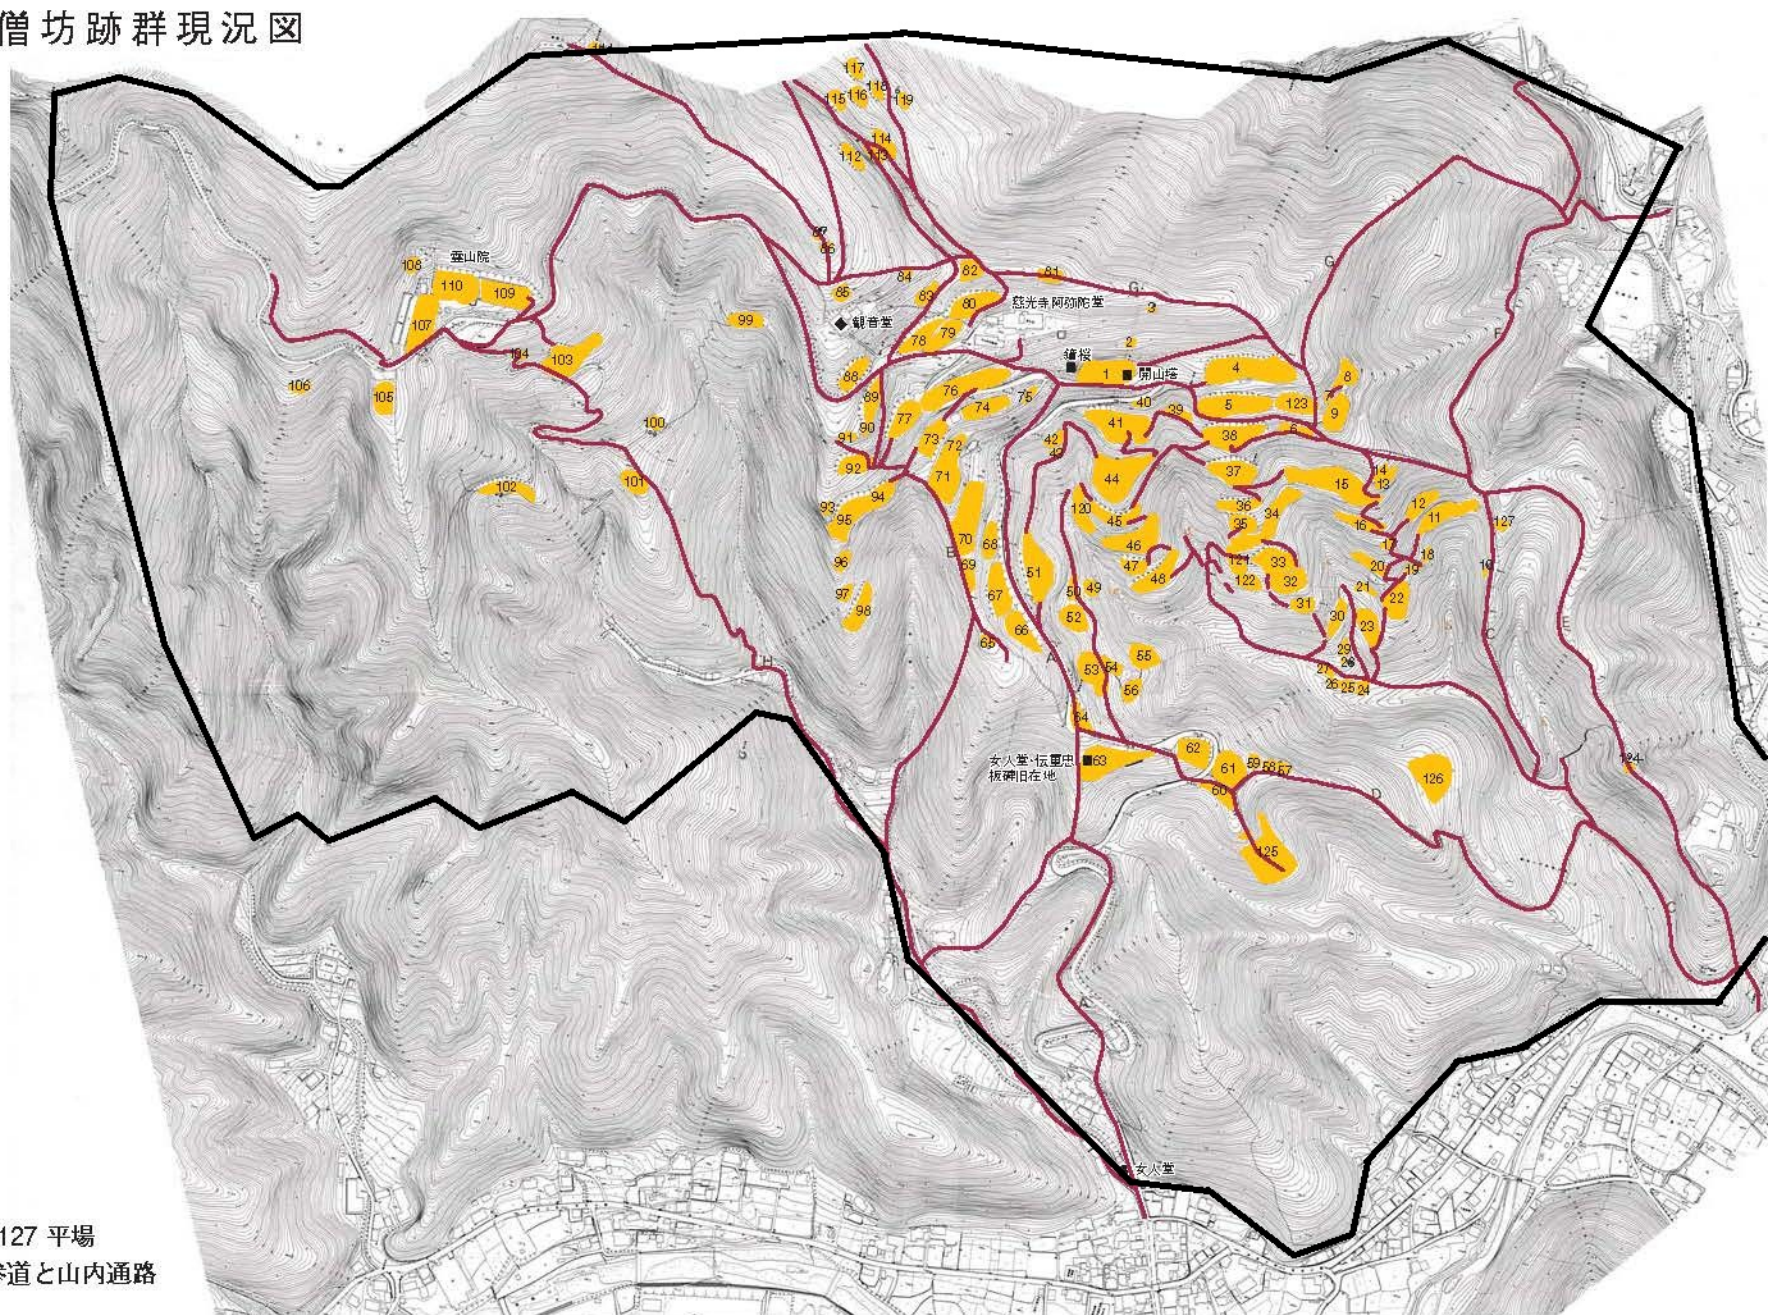

1~127 平場

旧参道と山内通路