


内枳形トレンチ遺構平面図 1面 1 : 20

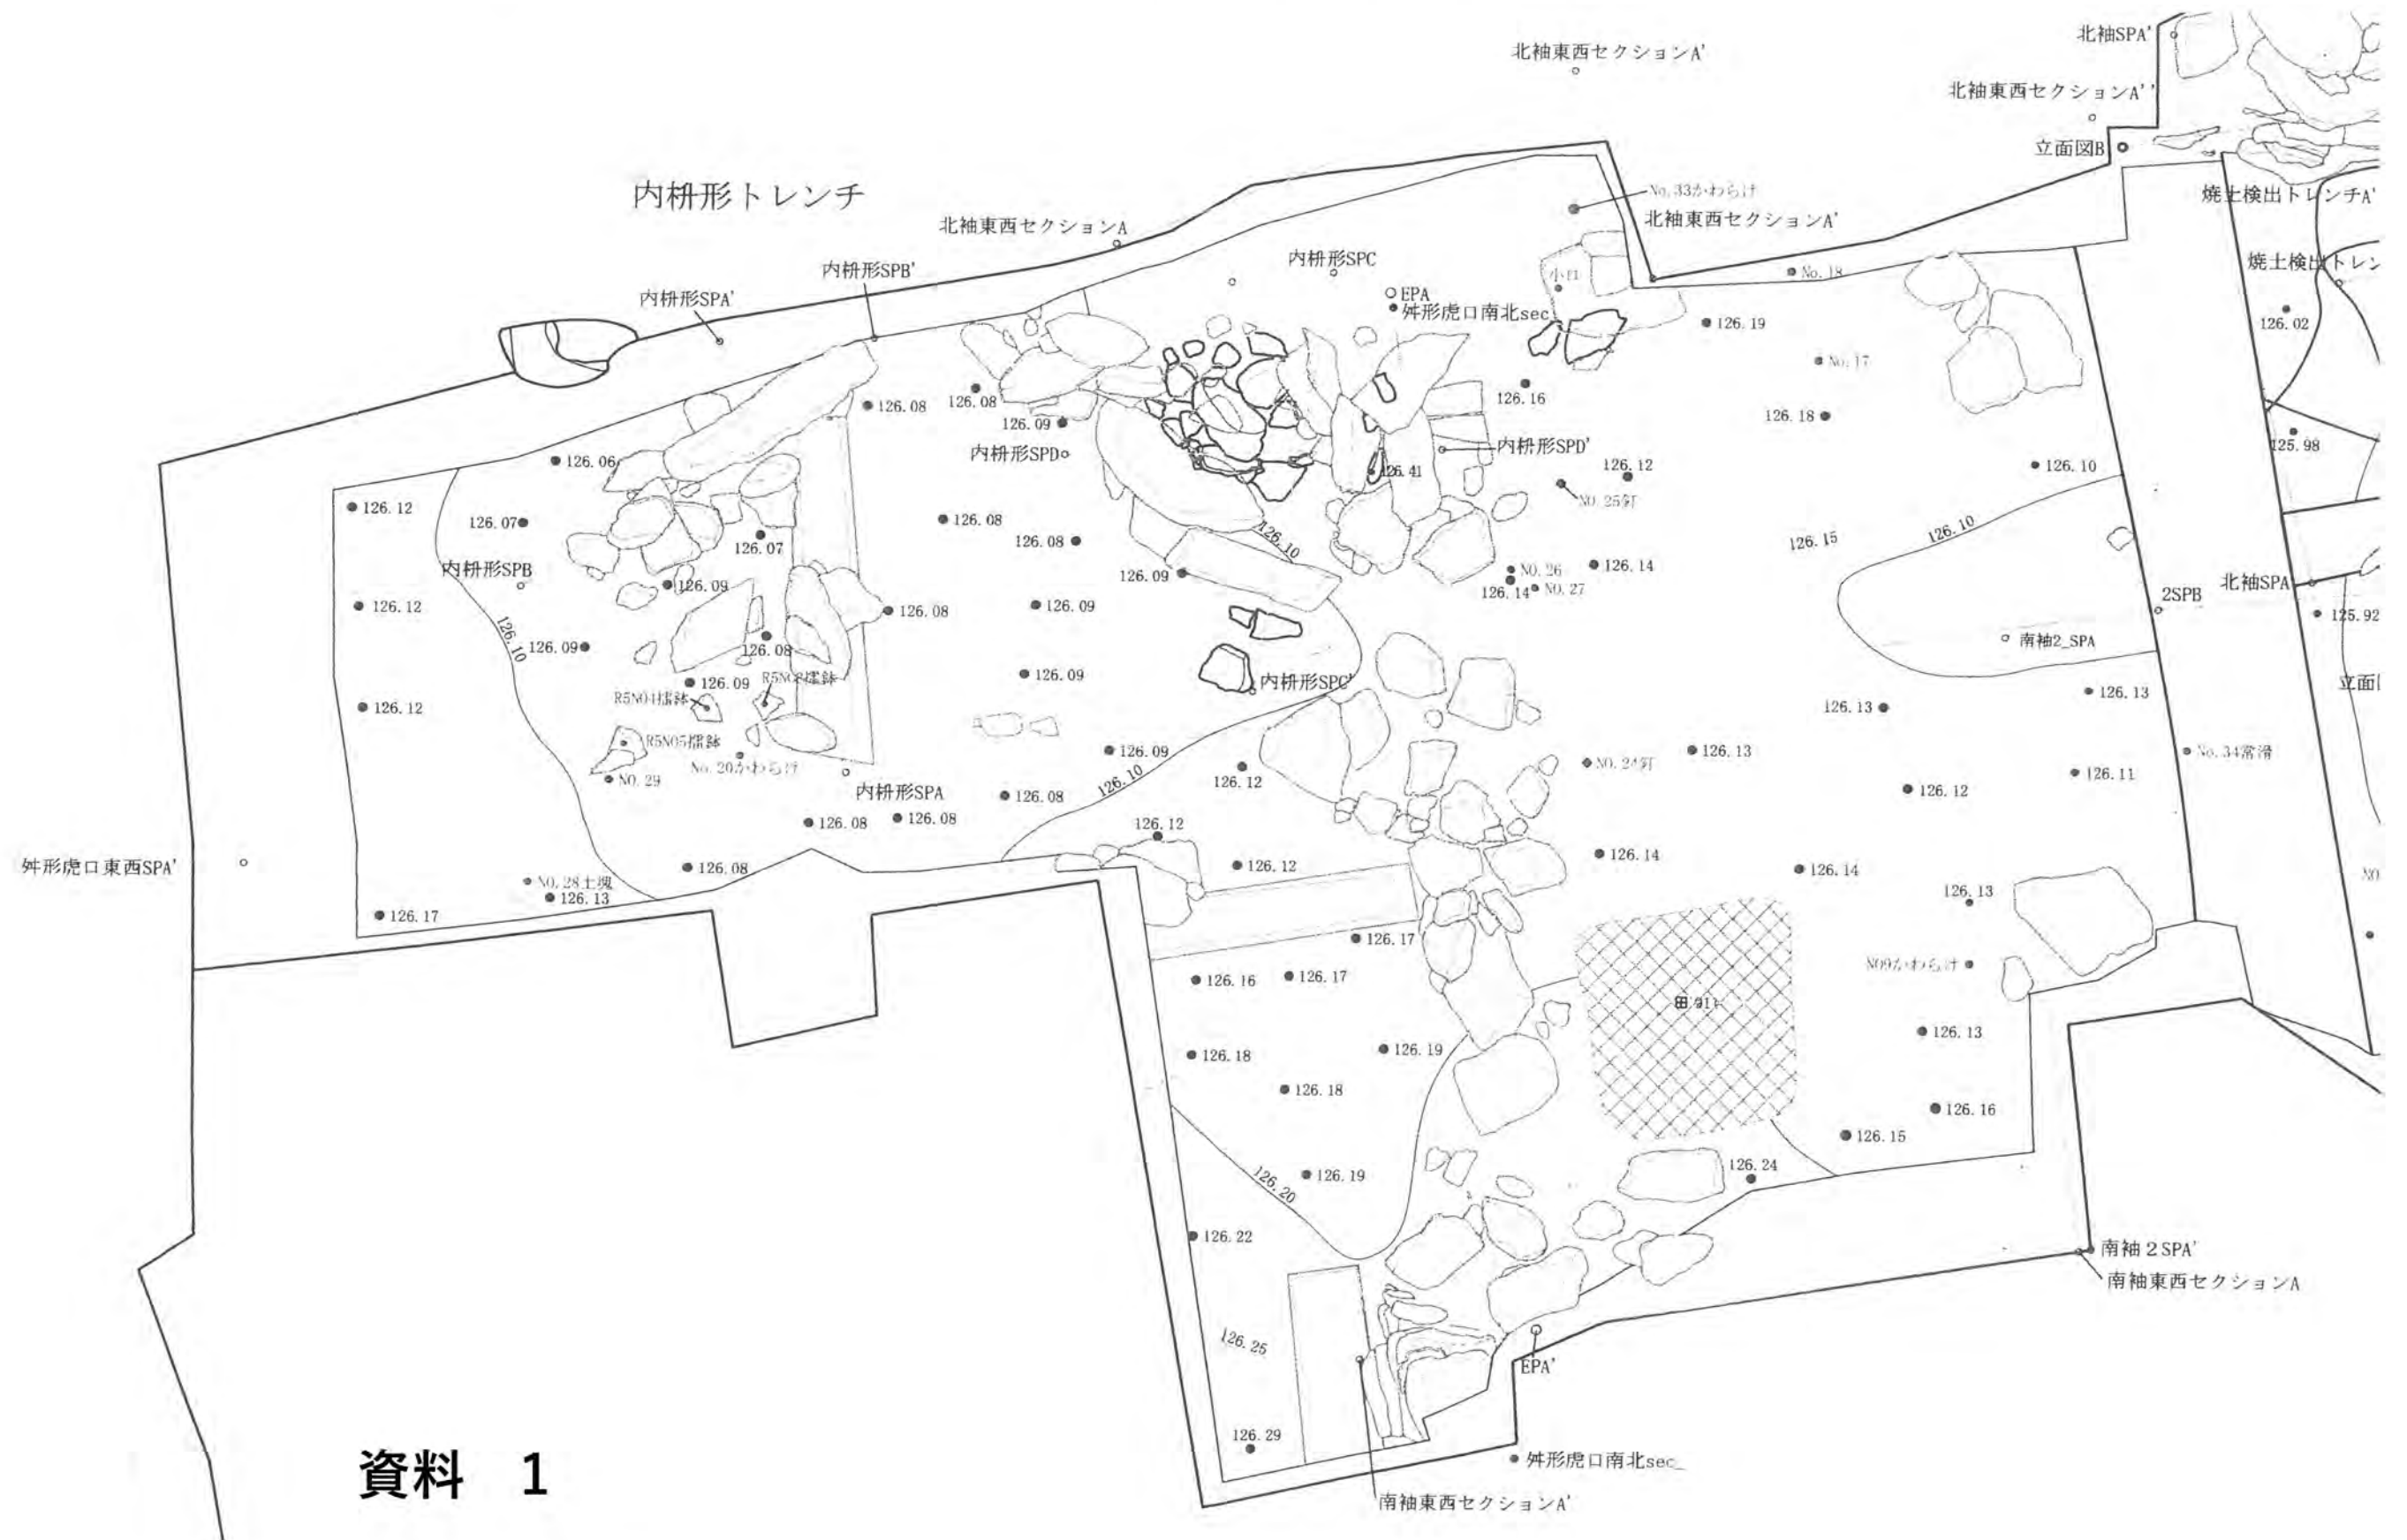

資料 1



立面図A-A'

A
128.5m

A'




枡形虎口 南袖 外面石積み立面図

立面図C-C'

C
128.0

11

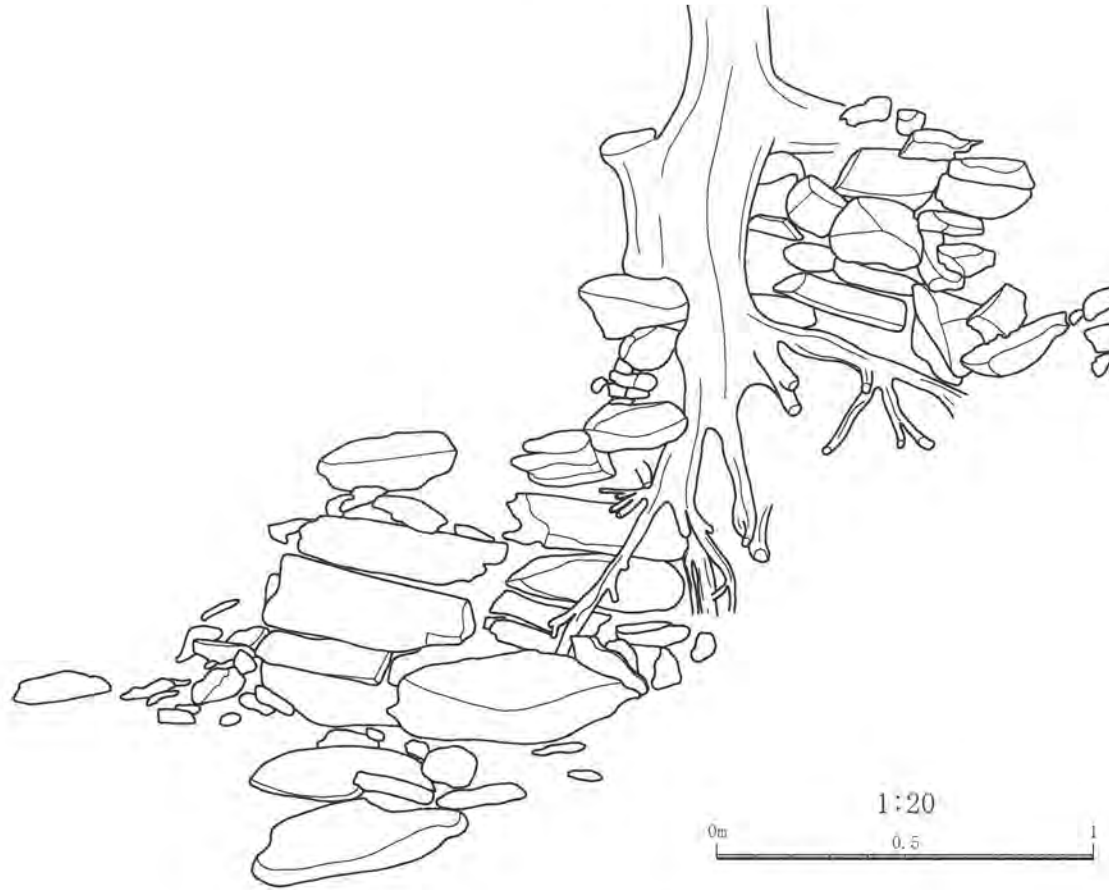

1:20


0m 0.5 1

資料 4

枡形虎口 北袖 外面石積み立面図(東から)

※ 図上—北
縮尺=任意
ベースは1/500を
拡大 20cmコンタ

資料 5 令和6年度 トレンチ予定箇所(案)

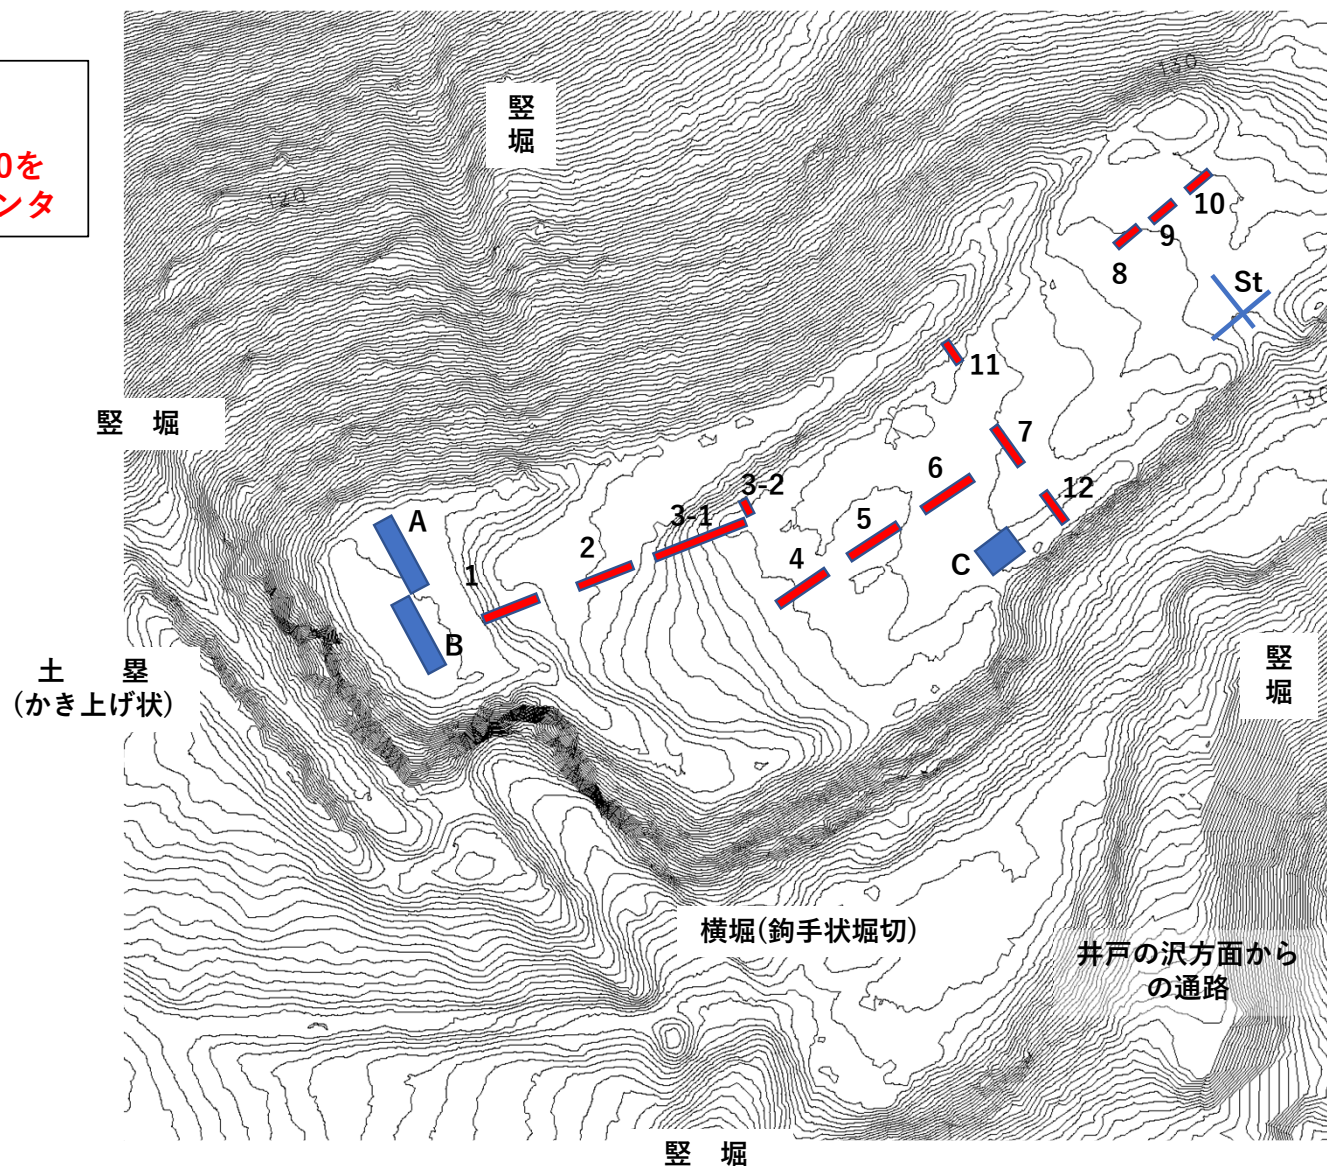

赤トレンチ — 基本幅1m

青トレンチ — 現地合わせ面的

1～3-1 南西側段構成の造成状況確認

3-2 井戸状の窪みの確認

4～6、8～10 郭長軸方向、遺構面、遺物包含状況、造成状況の確認

7、11、12 郭短軸方向 土塁構築状況遺構面、遺物包含状況、造成状況の確認

A、B 推定櫓台造成状況、建物等有無確認

C 現況で遺物、緑泥石片岩散布軽く土を払って精査し状況確認に留める

St 推定虎口状況確認幅0.5m小面積に留める

資料6 令和7年度以降に調査が必要な地点

